

LEGENDE

BAUM VORHANDEN LAUBBAUM / NADELBAUM HERSTELLUNG LICHTRAUMPROFIL, SIEHE TABELLE BAUMLISTE	BAUM NEU	STRÄUCHER VORH. LAUBGEHÖLZ / NADELGEHÖLZ


LATEINISCHER NAME	DEUTSCHER NAME
AH AESCULUS HIPPOCASTANUM	ROSSKASTANIE
A ACER SPEC.	AHORN
APL ACER PSEUDOPLATANUS	SPIZAHORN
ACA ACER CAMPESTRIS	FELD-AHORN
BPE BETULA PENDULA	HÄNDELBIRKE
FEX FRAXINUS EXCELSIOR	GEMEINE ESCHÉ
LDE LARIX DECIUA	EUROP. LÄRCHÉ
PAC PLATANUS ACERIFOLIA	PLATANE
PCO PYRUS COMMUNIS	GEW. WILD-BIRNE
Q QUERCUS SPEC.	ESCHÉ
QRO QUERCUS PETRAEA	TRAUEN-ESCHÉ
QRO QUERCUS ROBUR	STIEL-ESCHÉ
RPS ROBINIA PSEUDACACIA	ROBINIE
TALIA SPEC.	LINDE
TALIA EUROPAEA	HOLLÄND. LINDE
TCD TILIA CORDATA	WINTERLINDE
CRA CRATAEGUS SPEC.	WEISSDORN
PSP PRUNUS SPEC.	WILD-PLAUME
TBA TAXUS BACCATA	EIHE
QBE QUERCUS ILEX	HANDBUCHE
TBA TAXUS BACCATA	EIHE

- BODENDECKER UND NIEDRIGE STRÄUCHER VORH.
- BODENDECKER UND NIEDRIGE STRÄUCHER NEU
- DORNIGE STRÄUCHER NEU ALS BODENDECKER
- GESCHNITTENE HECKE VORH.
- RASEN / WIESE
- STAUDEN
- WASSERFLÄCHE
- ANGLEICHUNGSFLÄCHEN WEGE
- WASSERGEWEBENE WEGEDECKE
- KLEINFLESTER GRANIT GRAU GEBUNDEN
- KLEINFLESTER GRANIT ROTGRAU UNGEBUNDEN
- KLEINFLESTER GRANIT GELB GEBUNDEN / UNGEBUNDEN
- RINNE LESEPFLESTER
- GOSSEMULDE KLEINFLESTER 5ZEILIG - GELB / 6ZEILIG ROTGRAU / 7ZEILIG GRAU
- TROCKENMAUER FINDLINDE, FUGEN MIT EFEU BEPFLANZT
- MAUER VORHANDEN, ERHALT
- EINFASSUNG POLYGONALPFLESTER +5; BORDANSICHT 5 cm
- EINFASSUNG GRANIT-RASENKANTE / GRANIT-RASENKANTE HOCHKANT +5; BORDANSICHT 5 cm
- EINFASSUNG STAHLKANTE FL 10/300, 9 cm ANSICHT EINFASSUNG STAHLKANTE QUERWEGE FL 6/150
- QUERGEFÄLLE WEG PLANUNG
- RASENMULDE PLANUNG
- HOFABLAUF PLANUNG
- SAMMELLEITUNG / KONTROLLSCHACHT PLANUNG
- BANK
 - LA: LEHNBANK MIT ARMLEHNEN, AN BETONWAND BEFESTIGT)
 - LW: LEHNBANK OHNE ARMLEHNEN, AN BETONWAND BEFESTIGT)
 - HA: HOCKERBANK MIT ARMLEHNEN
 - H: HOCKERBANK OHNE ARMLEHNEN
 - LIEGE: LIEGEBANK (VORH. TYP WIEDERVERWENDEN)
- PAPIERKORB
- MASTLEUCHE VORHANDEN
- GELÄNDER VORHANDEN
- GELÄNDER
- GELÄNDER MIT EDELSTAHLNETZ
- HANDLAUF
- KNIEGURT
- PERGOLA
- HÖHE VORHANDEN
- HÖHE GEPLANT
- BEZEICHNUNG DER AchSE ABSTECKKOORDINATEN ENTSPR. UNTERLAGE 16.8.1
- MITTELACHSE WEGE
- STATIONIERUNG KOORDINATEN SIEHE UNTERLAGE 16.8.1

M 1:200
Grundlagen: Entwurfsvermessung, TOPLAN GmbH, Endstand 11/2014, Ergänzung 09/2015

A	INDEX	DATUM	ÄNDERUNG
1	12.01.2021	ENARBEITUNG ANMERKUNGEN AGAMIER ZUR AUSFÜHRUNGSPLANUNG	

HANSE- UND UNIVERSITÄTSSTADT ROSTOCK

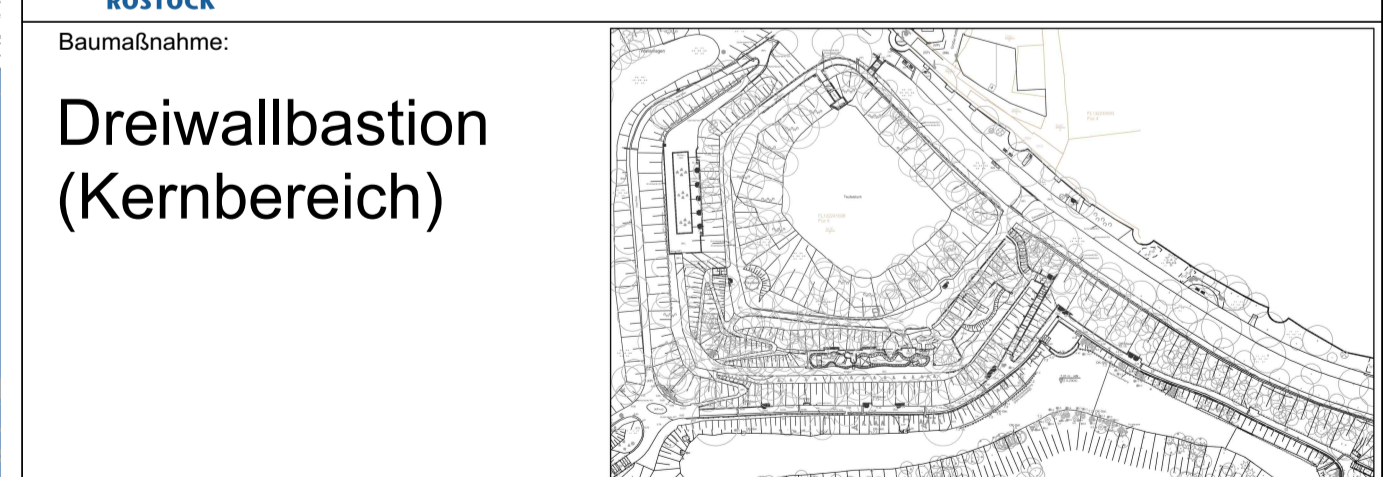

Dreiwallbastion (Kernbereich)

Auftraggeber:
Rostocker Gesellschaft für Stadterneuerung, Stadtentwicklung und Wohnungsbau mbH
Am Vögeltich 23, 18055 Rostock
Tel.: 038145607-0 Fax: 038145607-41

Bearbeitung:
Stefan Pulkenat, Landschaftsarchitekt
Prof. Dipl.-Ing. BDA
Fritz-Rosser-Str. 32, 17139 Gielow
Tel. 03995725125
E-mail: info@sp-pulkenat.de

Datum	Zeichn.
12.10.2020	AS/SP
12.10.2020	AS

Lagebezug: OKK 42/83 3'

Höhenbezug: NN 76

Ausführungsplanung

5.1 Lageplan

Unterlage: 5
Blatt-Nr.: 1
Maßstab: 1:200