

Sperrfeld
Rippenplatten 30 x 30 x 8 cm
(E DIN 32984), weiß, Faserbeton
50 mm Rippenabstand, (Scheitel-
punkte benachbarter Rippen)
5 mm Rippentiefe, (trapezförmig)

Auffindestreifen
Platten mit Noppen, 30 x 30 x 8 cm,
(E DIN 32984), weiß, Faserbeton
53 mm Noppenabstand, Abstand der
Mittelpunkte benachbarter Noppen
5 mm Noppenhöhe, (diagonal)

siehe auch Regelzeichnung Unterlage 16.6. Blatt 2

Entwurfsvermessung **ibH** Ingenieurbüro Ralf Hamel
Sonnenblumenweg 49, 19119 Rostock
Gemessen: Jan./Febr. 2018 Bezug Lage: ETRS 89 Bezug Höhe: DHHN 92

WASTRA-PLAN Unabhängig beratende Ingenieure	gezeichnet	08.09.2021	Unterschrift
	Fachverantw.	08.09.2021	cad/hauck
	Projektverantw.	08.09.2021	cad/markmann
Oil-Päsel-Weg 1, 18069 Rostock, Tel.: 0381/809580			Projekt-Nr.: 34227





Rostocker Gesellschaft für Stadterneuerung, Stadtentwicklung und Wohnungsbau mbH
Am Vögenteich 26, 18055 Rostock

Nr.	Art der Änderung	Datum	Zeichen

AUSFÜHRUNGSPLANUNG

Straßenbauverwaltung Hanse- und Universitätsstadt Rostock	Unterlage / Blatt-Nr.: 16.6 / 1 Gestaltungsplan
Straße / Abschn.-Nr. / Station: (von - bis)	Maßstab: 1 : 250
PROJIS-Nr.:	

Städtebauliche Sanierungsmaßnahmen
"Stadtzentrum Rostock"
Erschließungsmaßnahme: Slüterstraße

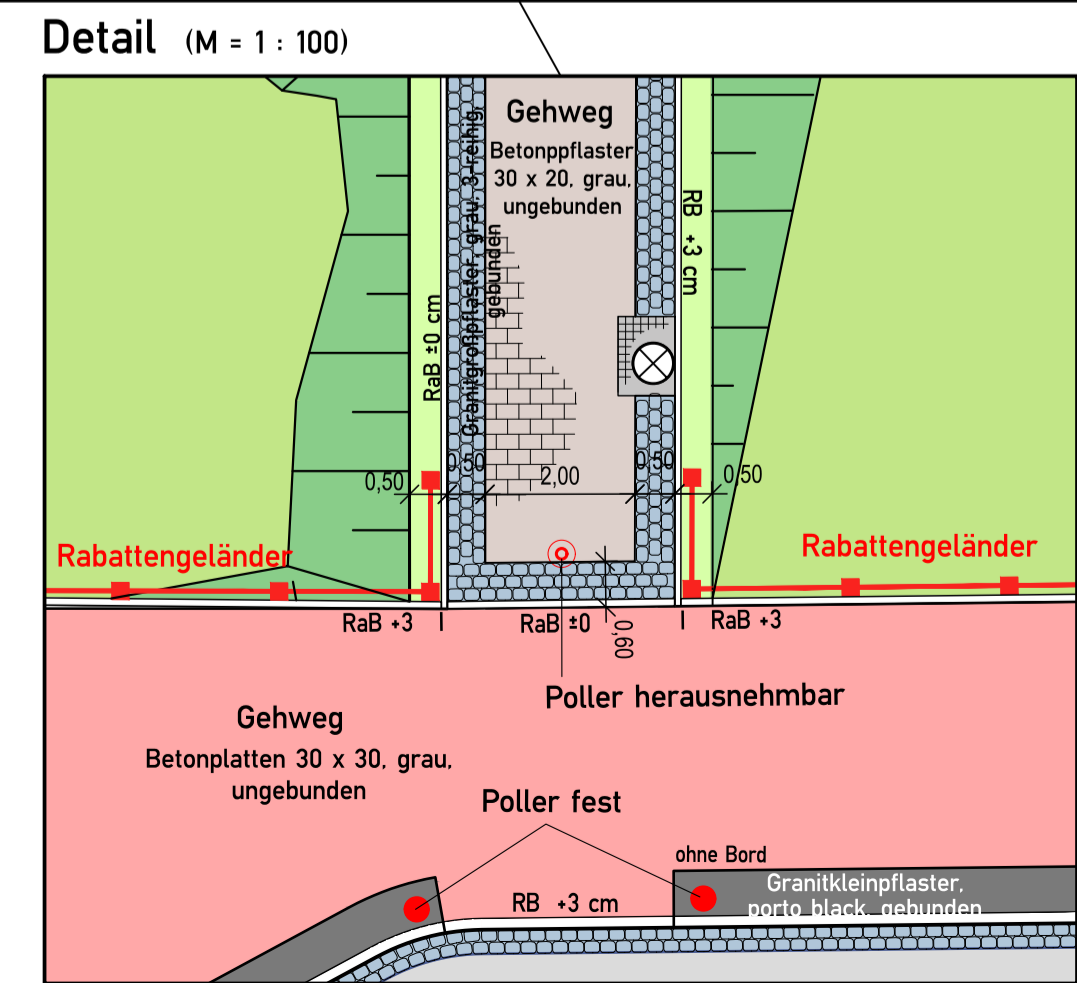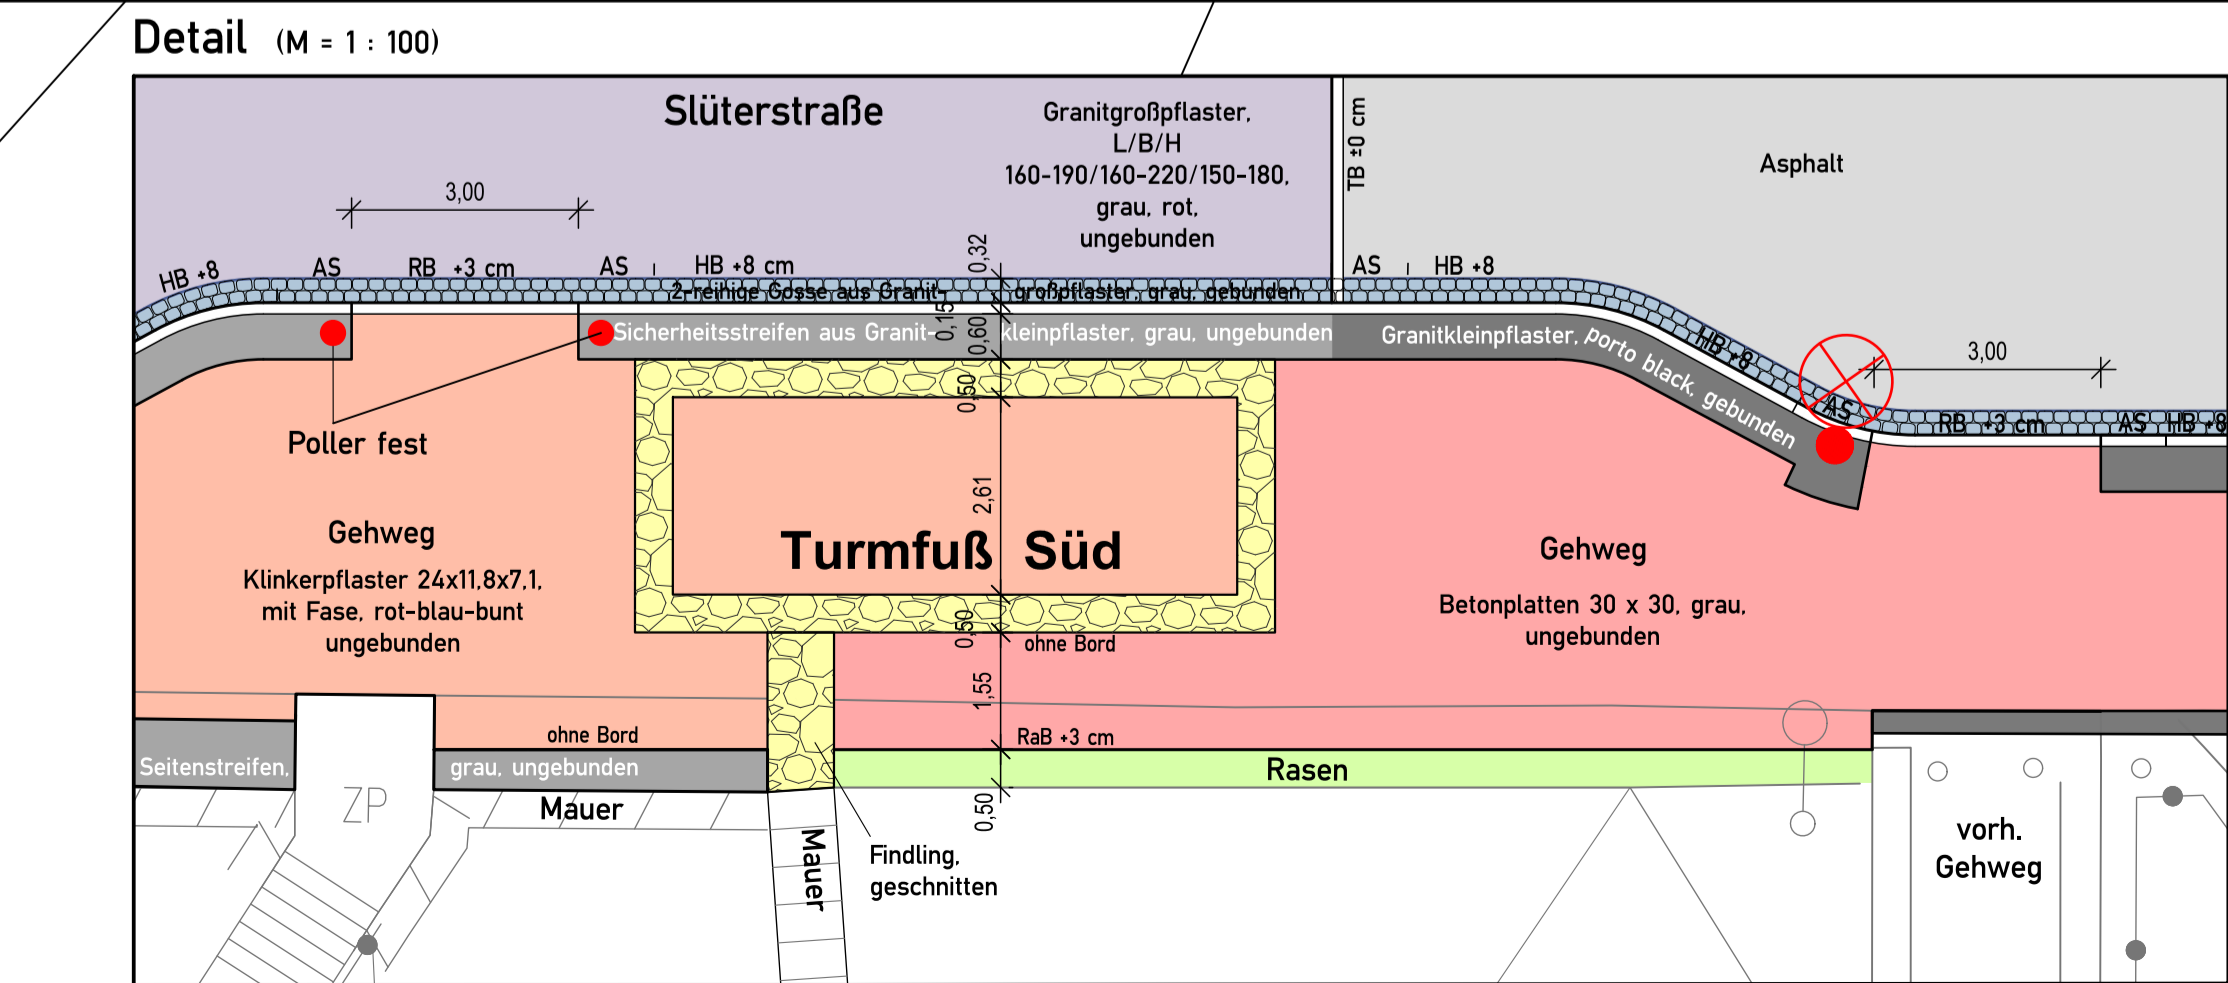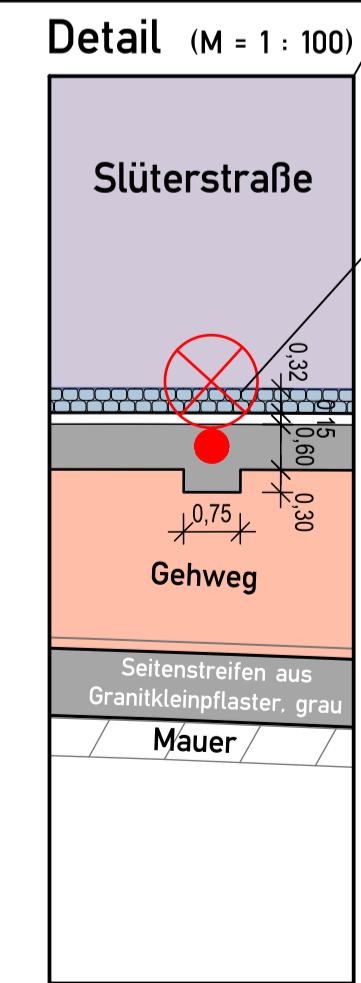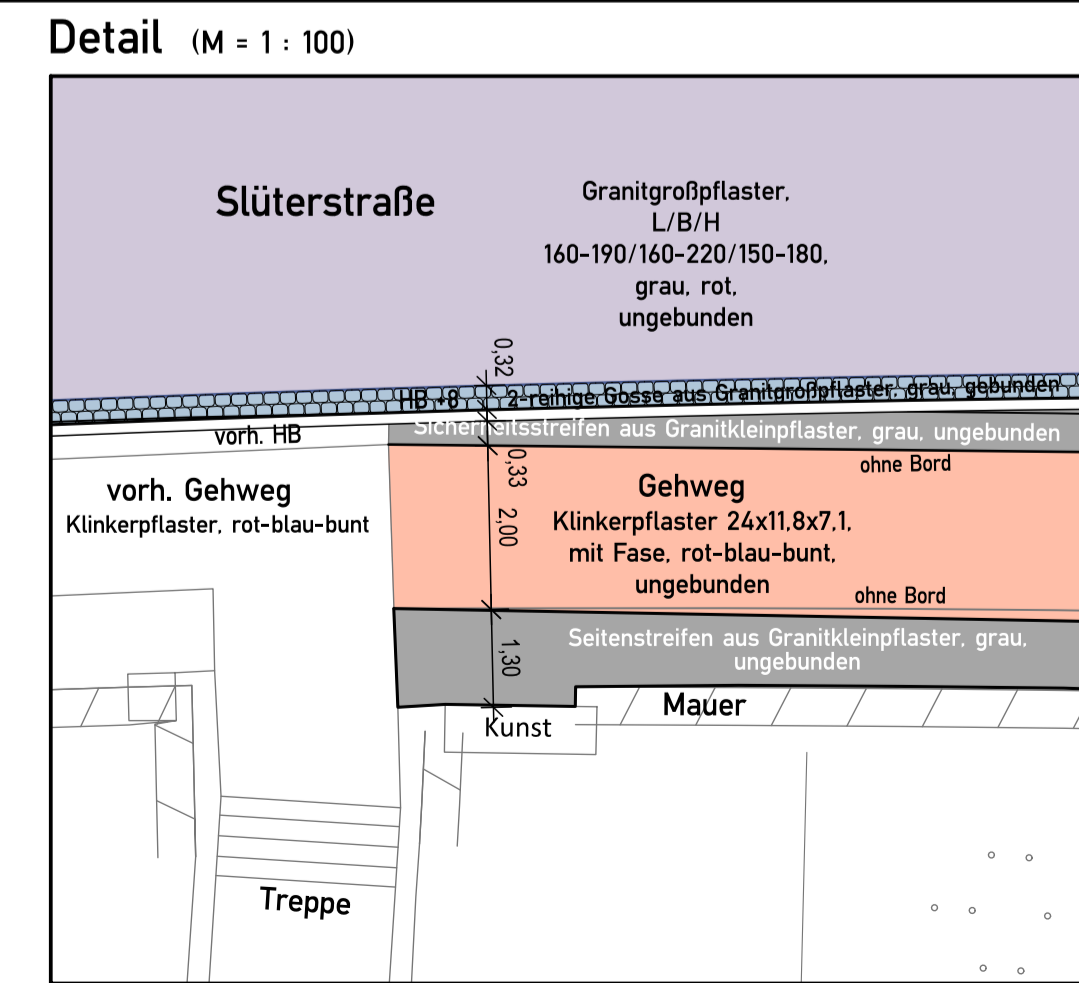

G:\VORHABEN\34227\PLAN\1 bis 5-Planung\ACAD\AP2\LP_Str-Sluestr-AP.dwg, U16.6 Gestaltung