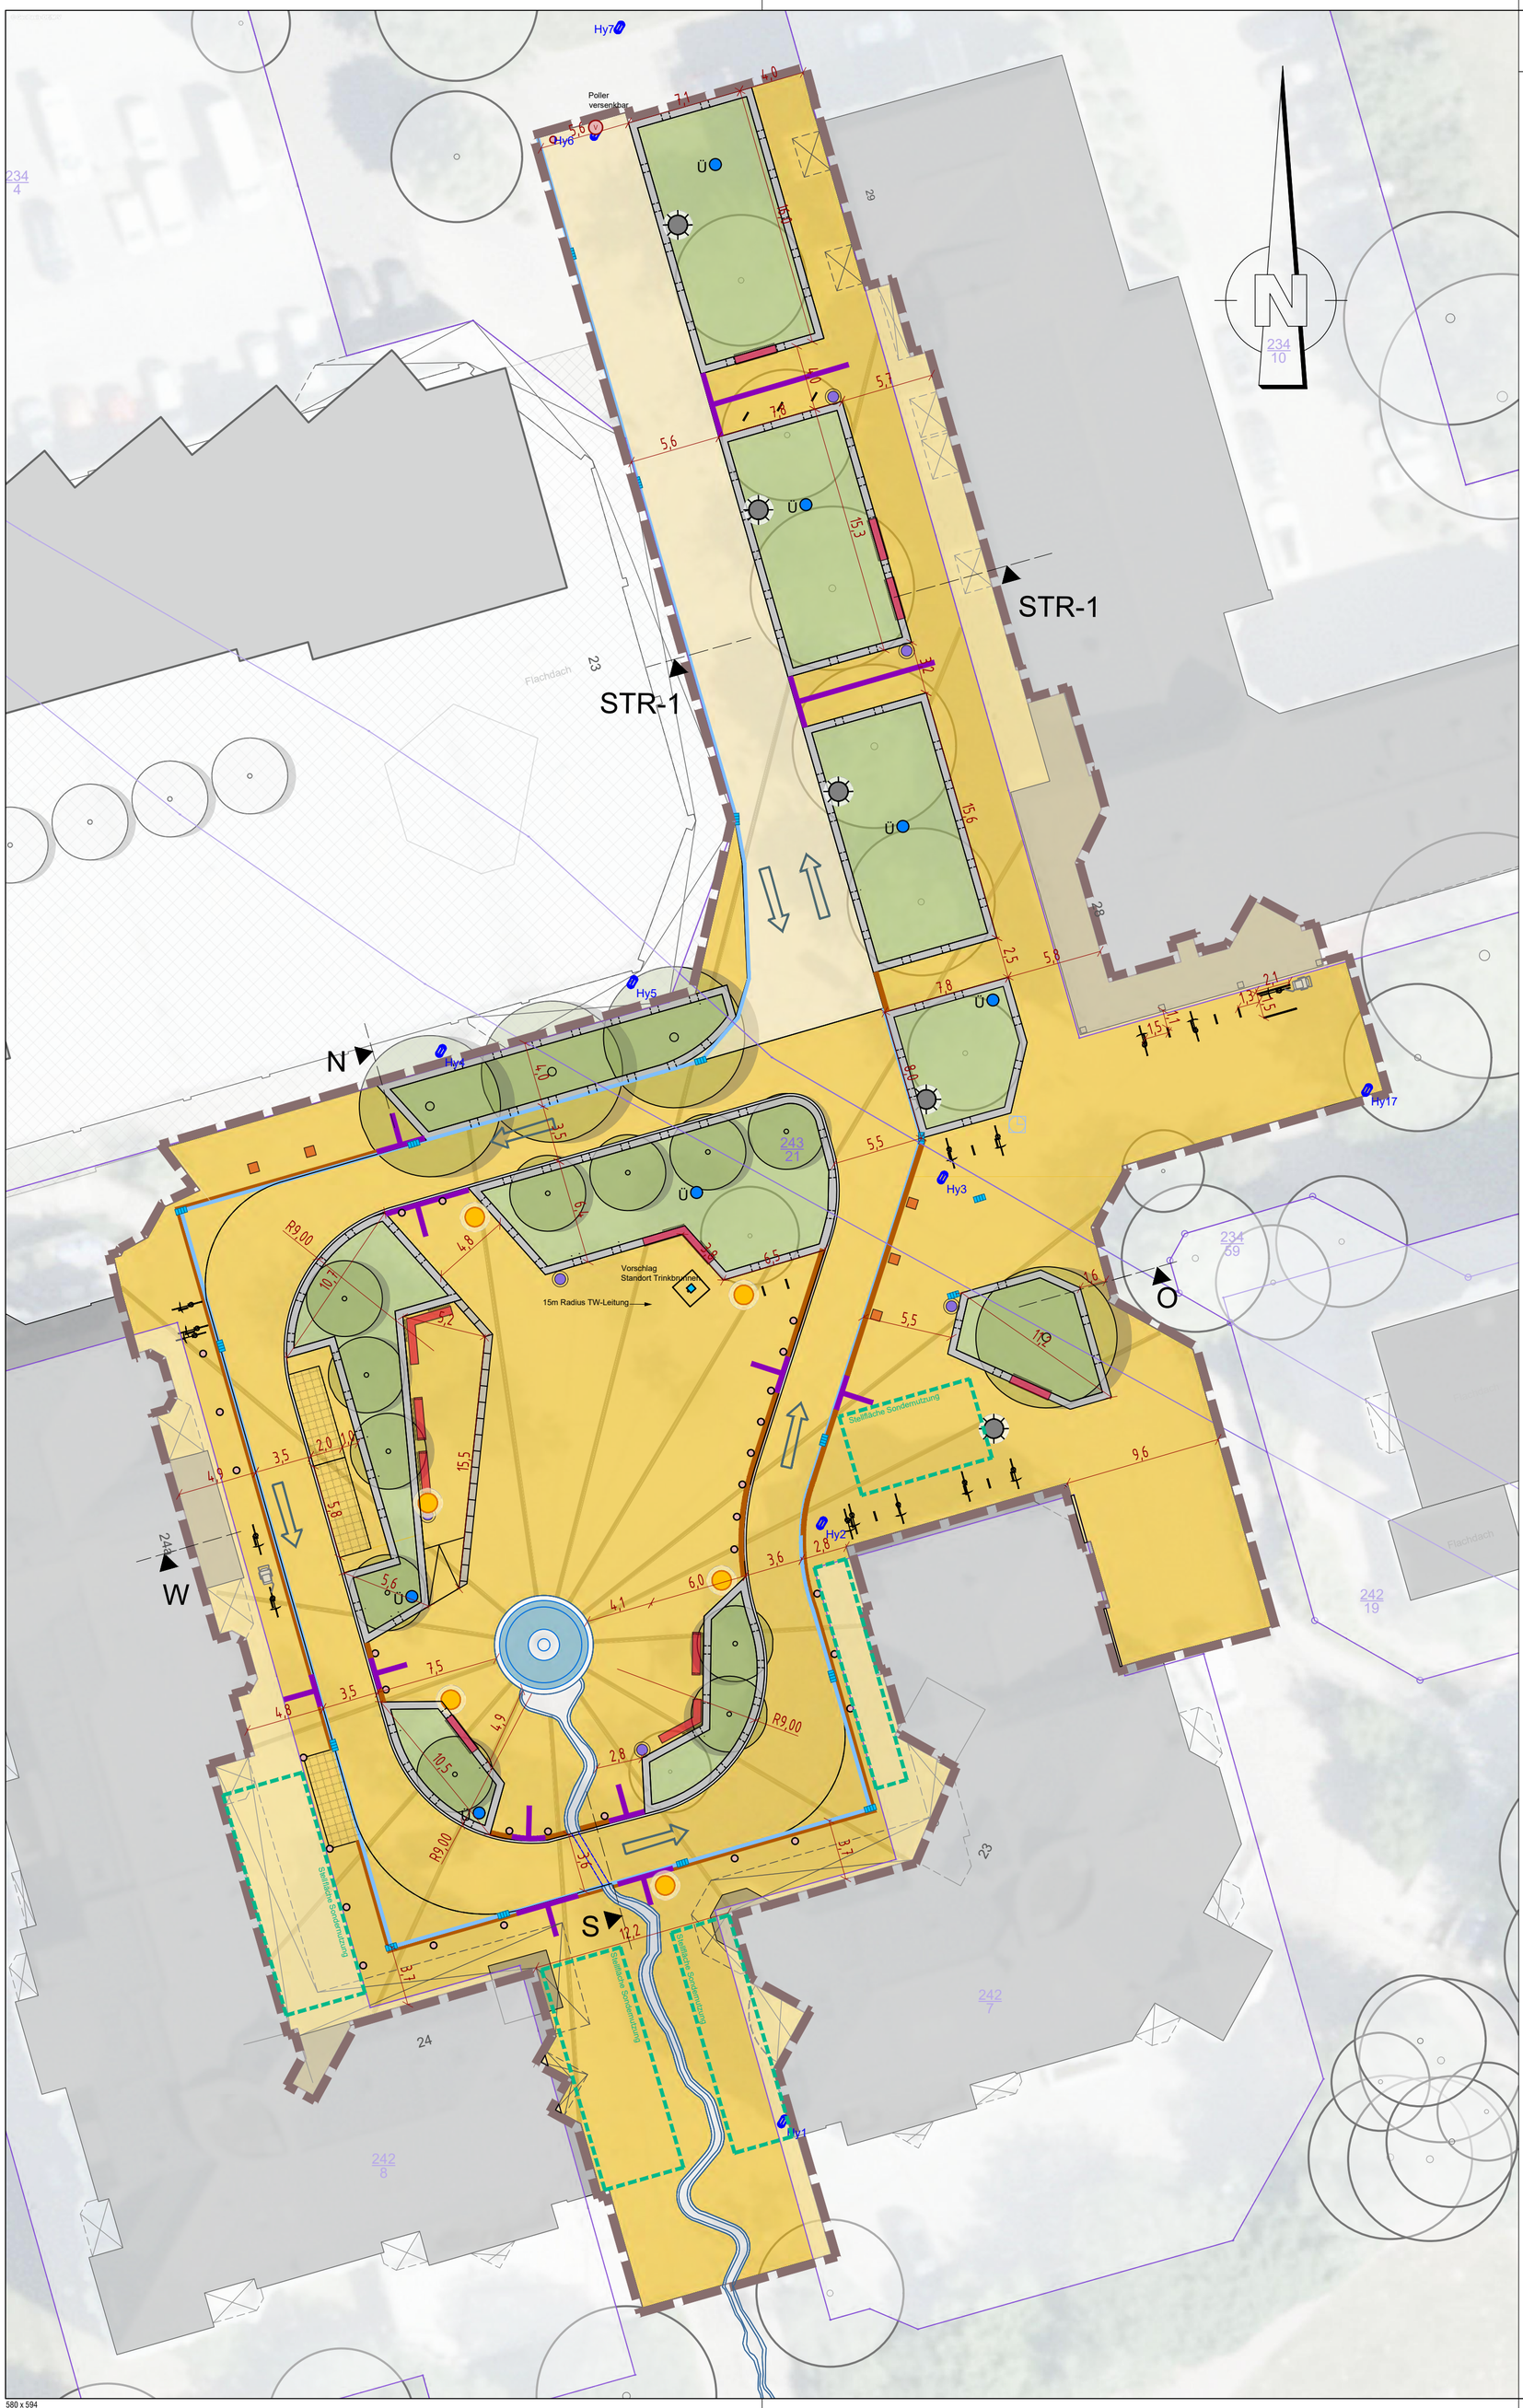

Legende

Planung

- Baumpflanzung
- Pflanzfläche / Tiefbeet (wassersensible Pflanzflächen mit Stauden u. Gräsern)
- Einfassung Pflanzfläche mit breitem Kantenstein
- Pflasterung Platz und Randflächen - Modula Plus, Farbe "muschel / sand"
- Pflasterung Stern- / Streifenstruktur - Modula Plus, Farbe "anthrazit"
- Plätze Kurzzeitparken
- Rundbord
- taktiles Element / Mosaikpflasterstreifen
- Fahrradanlehnbügel
- Lehnbank / Bankauflage auf Betonelement
- Standort Trinkwasserbrunnen
- versetzte Leuchten (vorbehaltlich Berechnung Ausleuchtung)
- Poller / Versenkpoller
- Beton-(Sitz)Quader
- Papierkorb
- Muldenrinne mit Straßenablauf
- Ü Überlauf im Tiefbeet
- Schwerlastrinne in Fahrbahn
- neuer Standort Uhr
- potentielle Flächen für Nutzung mit Sondergenehmigung (z.B. Umzug), Einsatz herausnehmbarer Poller

Bestand

- Baumbestand - Erhalt und Pflege
- Brunnen / Wasserlauf - Erhalt und Integration
- verbleibende Bestandsleuchten
- Hy5 Hydrant

Nachrichtlich

- Planungsgebiet
- 243/1 Flurstücksnummer mit Flurstücksgrenze
- zukünftige Gestaltung angrenzender Privatfläche

Lagebezug: ETRS 89 UTM Zone 33

RGS STADTENTWICKLUNG FÜR ROSTOCK

Rostocker Gesellschaft für Stadterneuerung, Stadtentwicklung und Wohnungsbau mbH
Am Vögenteich 26
18055 Rostock

bearbeitet: .....

geprüft: .....

MECKLENBURGISCHES INGENIEURBÜRO FÜR VERKEHRSBAU GMBH
Zweigniederlassung Rostock
Industriestraße 8, 18069 Rostock
Telefon: 0381/207880

Rostock, den 13.08.2024

gez. i. V. Knubbe
Leiter der Zweigniederlassung

	Datum	Zeichen
bearbeitet	10/2024	
gezeichnet	10/2024	Weber
geprüft:	10/2024	i. V. Schmidt

UmweltPlan GmbH Stralsund
Hauptsitz Stralsund
Tribseer Damm 2
18437 Stralsund
Tel. +49 3831 6108-0
info@umweltplan.de

	Datum	Zeichen
bearbeitet	15.10.2024	Marquardt/Fehmel
gezeichnet	15.10.2024	Spreer
geprüft:	15.10.2024	Ahlmeyer

Nr.	Art der Änderung	Datum	Zeichen

ENTWURFSPLANUNG

Auftrageber:
Rostocker Gesellschaft für Stadterneuerung, Stadtentwicklung und Wohnungsbau mbH
Am Vögenteich 26
18055 Rostock

PROJIS-Nr.:

Unterlage/ Blatt-Nr.: 5 / 1

Lageplan

Maßstab: 1 : 250

Fördergebiet Toitenwinkel Umgestaltung Toitenwinkler Stern

580 x 594